


16-1731

BEBAUUNGSPLAN "POSTILLONSECK" HANSTEDT KREIS HARBURG



HANSTEDT / M. 1: 25000

PLANÄNDERUNGSBEREICH

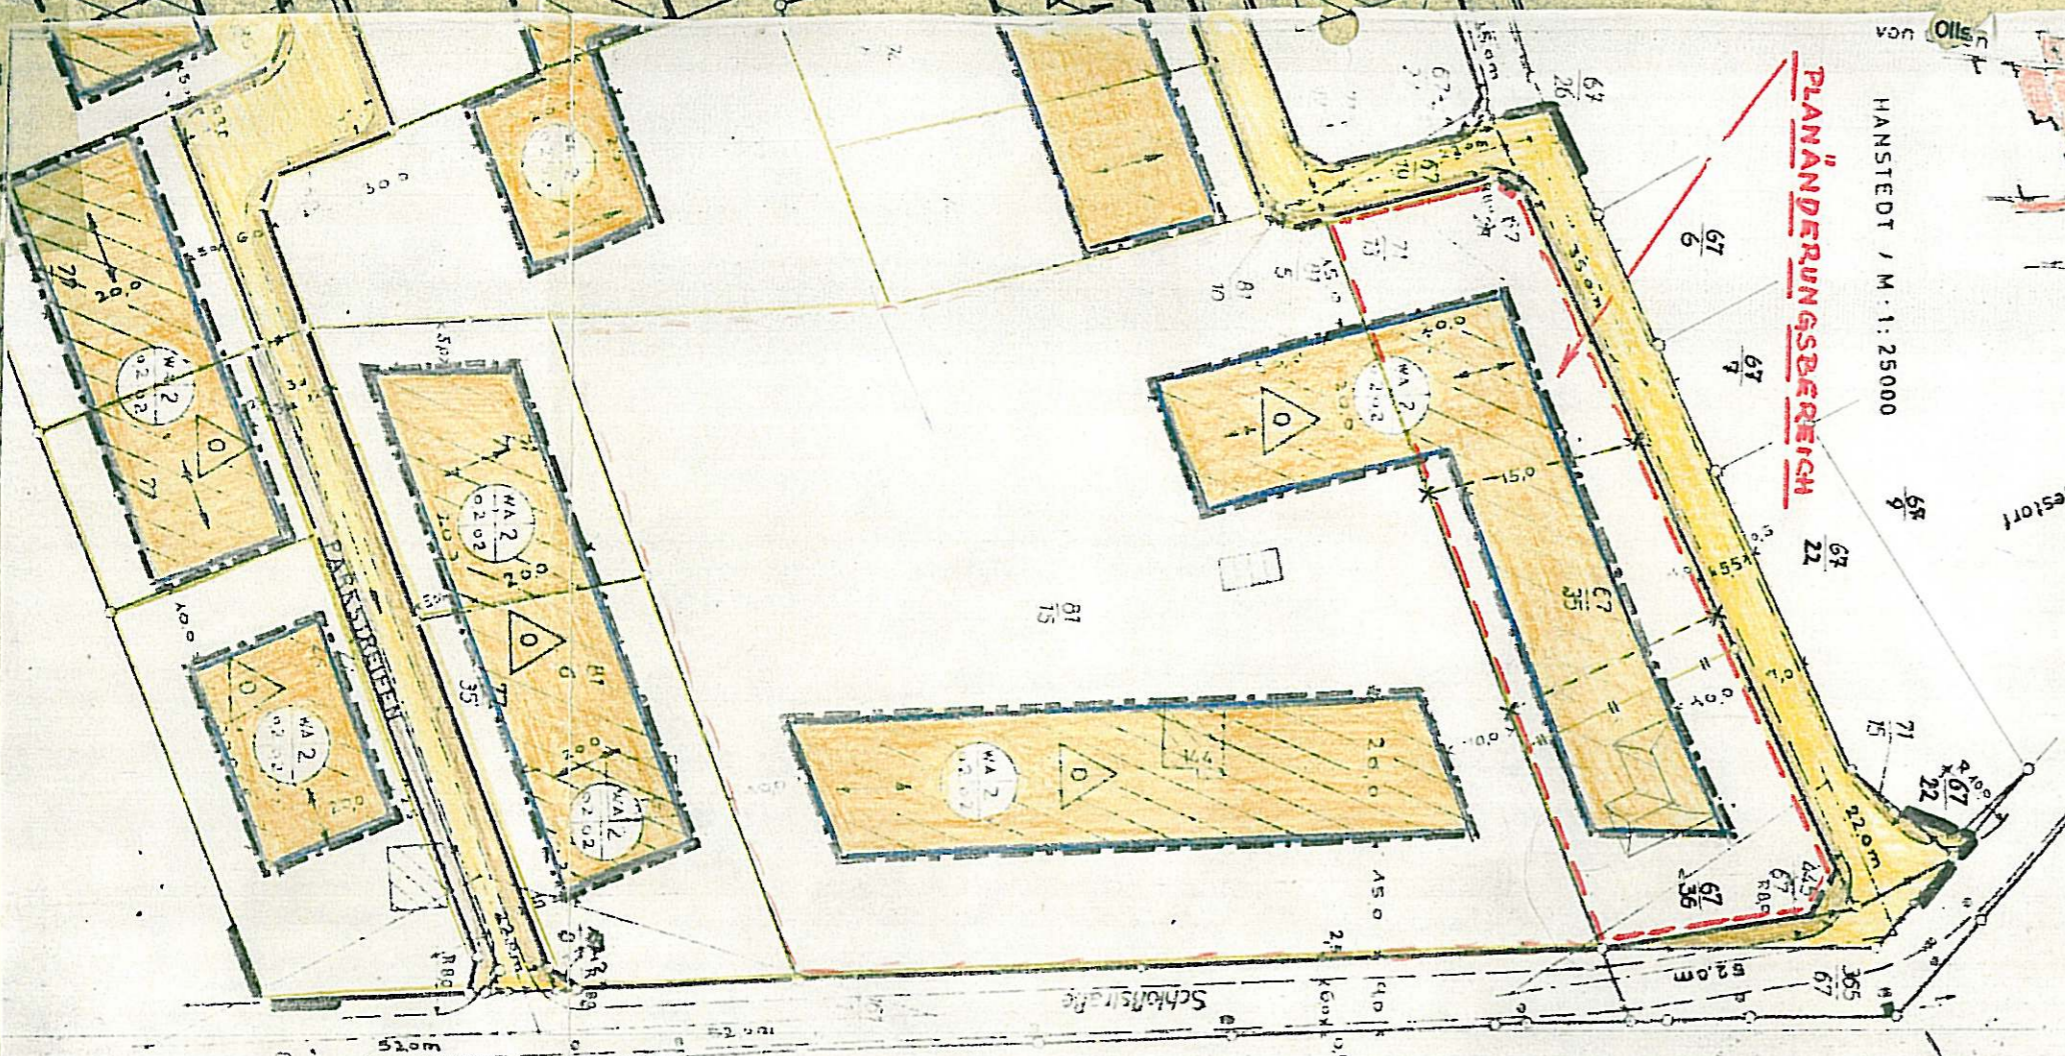


Vereinfachte Änderung gem. § 13 BBAug.
Die Grundzüge der Planung sind nicht berührt; die Änderung ist für die Nutzung der betroffenenen und benachbarten Grundstücke nur von unerheblicher Bedeutung.
Die Eigentümer der betroffenen und benachbarten Grundstücke haben der Planungsänderung zugestimmt (siehe unten).

Aufgestellt gem. § 2 (1) BBAug und als Satzung gem. § 10 BBAug und § 6 NGO vom Rat der Gemeinde beschlossen am M. 7. 1977.....

Hanstedt, den M. 7. 1977

[Signature]
Bürgermeister

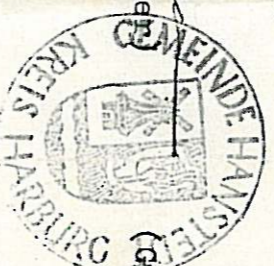

[Signature]
(Gemeindedirektor)

PLATZ 1

ERLAUTERUNG

STRASSEN UND WEGE

- BESTEHEND
- NEU FESTGEGSETZT
- STRASSENBEGRENZUNGSLINIE
- PARKFLÄCHE

BEBAUUNG

- WA. ALGEMEINES WOHNGEBIET
- 2. ZONE DER VOLLGESCHOSS / DAS 2 GESCHOSS IS F. NUR ALS AUSGEBAUTES DACHGESCHOSS ZULÄSSIG. 0,2 = GRUNDFLÄCHENZAHL / 0,2 = GESCHOSSFLÄCHENZAHL
- BINDENDE FIRSTRICHTUNG

OFFENE BAUWEISE
NUR EINZEL- UND DOPPELHÄUSER ZULÄSSIG

- BAUGRENZE
- PLANÄNDERUNGSBEREICH
- GRUNDSTÜCKSGRENZEN

- BESTEHEND
- AUFZUHEBEN
- NEU ZU BILDEN
- PLANGEBIETSGRENZE