

Gemeinde Hanstedt GESTALTUNG DER HANSTEDTER ORTSMITTE:

Darstellung der Ideen, Wünsche und Anregungen
von Bürgern aus 3 Arbeitskreistreffen

ÜBERSICHTSPLAN

Mai 2009


LEGENDE

Bestand:

- Baum
- Grünflächen (teilweise öffentlich)
- Aue und Dorfteich
- Niederungsbereich
- Fahrbahn mit Asphaltdecke
- Fahrbahn mit besonderer Pflasterung
- Haltebucht
- Parkplatz
- Getreidehof Pflaster
- Städtungsfläche
- Gebäude
- Spielplatz

Planung:

- Betonung des historischen Kernbereiches innerhalb der Fahrbahn durch eingetrotten Asphalt (Landesstraße) oder/ und besondere Pflasterung (Kiesstraße)
- Kennzeichnung der Kreuzungsbereiche durch Fahrb., Verlegart- oder Materialwechsel
- Kennzeichnung der untergeordneten Einmündungsbereiche durch Fahrb., Verlegart- oder Materialwechsel
- Einheitliche Gestaltung der Fuß- / Radwege und Aufenthaltsbereiche
- Zufahrt Parkplätze
- Kennzeichnung der Parkplatzeinflächen durch besonderes Material oder Verlegart
- Aufwertung und Gliederung der Stellflächen durch Grünstrukturen (Laubbaum-, Hecken- oder Beepflanzungen)
- Fußweg (wassergebundene Decke)
- Überquerungshilfe, evtl. mit zusätzlichem Zebrastreifen
- Bohlenweg
- dorfnaher Laubbaum
- gestaltete Grünbereiche
- Rasenflächen
- Brunnen
- Treppenanlage mit Sitzstufen (teilweise als Grünstufen)
- Sitzbank
- Außergastronomie
- Schachfelder
- Detailplanung
- Detailplanung mit Alternativen, s. Einzelblätter

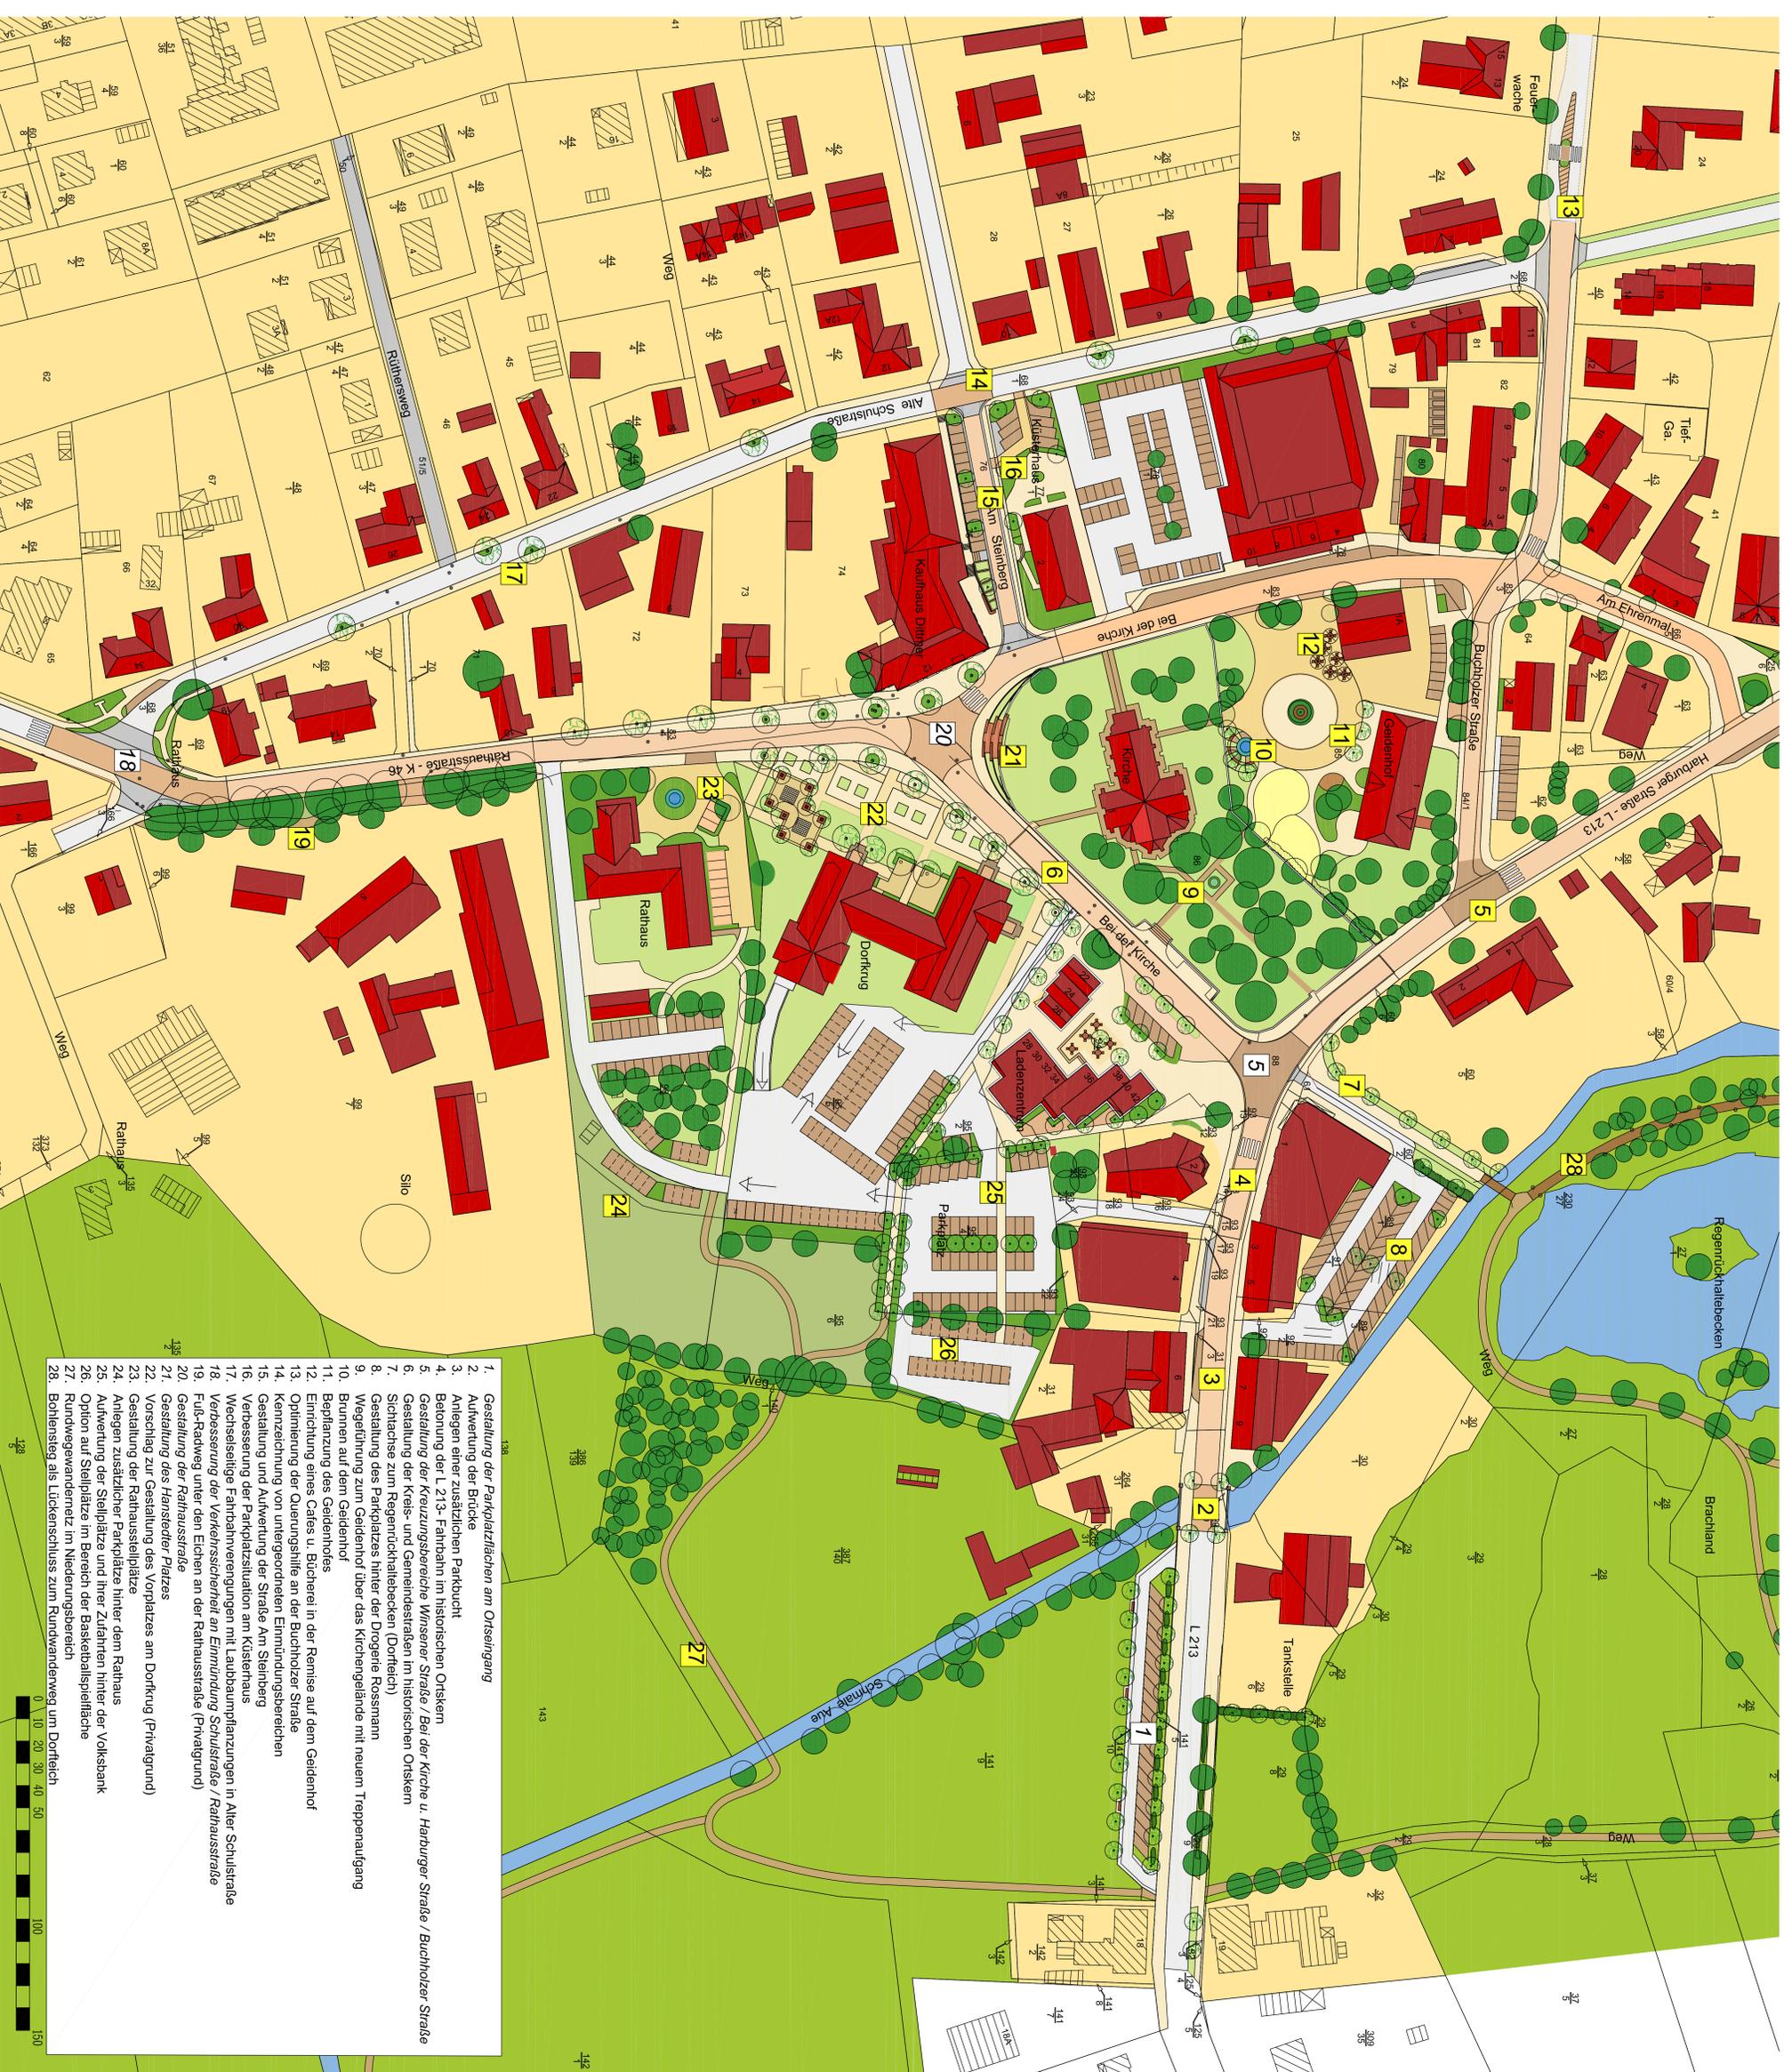

1. Gestaltung der Parkplatzeinflächen am Ortszugang
2. Aufwertung der Brücke
3. Anlegen einer zusätzlichen Parkbucht
4. Betonung der L 213-Fahrbahn im historischen Ortskern
5. Gestaltung der Kreuzungsbereiche Wilsener Straße / Bei der Kirche u. Harburger Straße / Buchholzer Straße
6. Gestaltung der Kreis- und Gemeindestraßen im historischen Ortskern
7. Schotter zum Regenrückhaltebecken (Dorfteich)
8. Gestaltung des Parkplatzes hinter der Drogerie Rossmann
9. Begrünung zum Geldenhof über das Kirchengelände mit neuem Treppenaufgang
10. Brunnen auf dem Geldenhof
11. Bepflanzung des Geldenhofes
12. Einrichtung eines Cafés u. Bücherei in der Remise auf dem Geldenhof
13. Optimierung der Querungshilfe an der Buchholzer Straße
14. Kennzeichnung von untergeordneten Einmündungsbereichen
15. Gestaltung und Aufwertung der Straße Am Steinberg
16. Verbesserung der Parkplatzsituation am Kaulhaus
17. Wechselseitige Fahrbahnverengungen mit Laubbaumplantagen in Alter Schulstraße
18. Verbesserung der Verkehrssicherheit an Einmündung Schulstraße / Rathausstraße
19. Fuß-Radweg unter den Eichen an der Rathausstraße (Privatgrund)
20. Gestaltung der Rathausstraße
21. Gestaltung des Hanstedter Platzes
22. Vorschlag zur Gestaltung des Vorplatzes am Dorfkirch (Privatgrund)
23. Gestaltung der Rathausstellplätze
24. Anlegen zusätzlicher Parkplätze hinter dem Rathaus
25. Aufwertung der Stellplätze und ihrer Zufahrten hinter der Volksbank
26. Option auf Stellplätze im Bereich der Basketballspielfläche
27. Rundwegwanderweg im Niederungsbereich
28. Bohlenweg als Lückenschluss zum Rundwanderweg um Dorfteich