
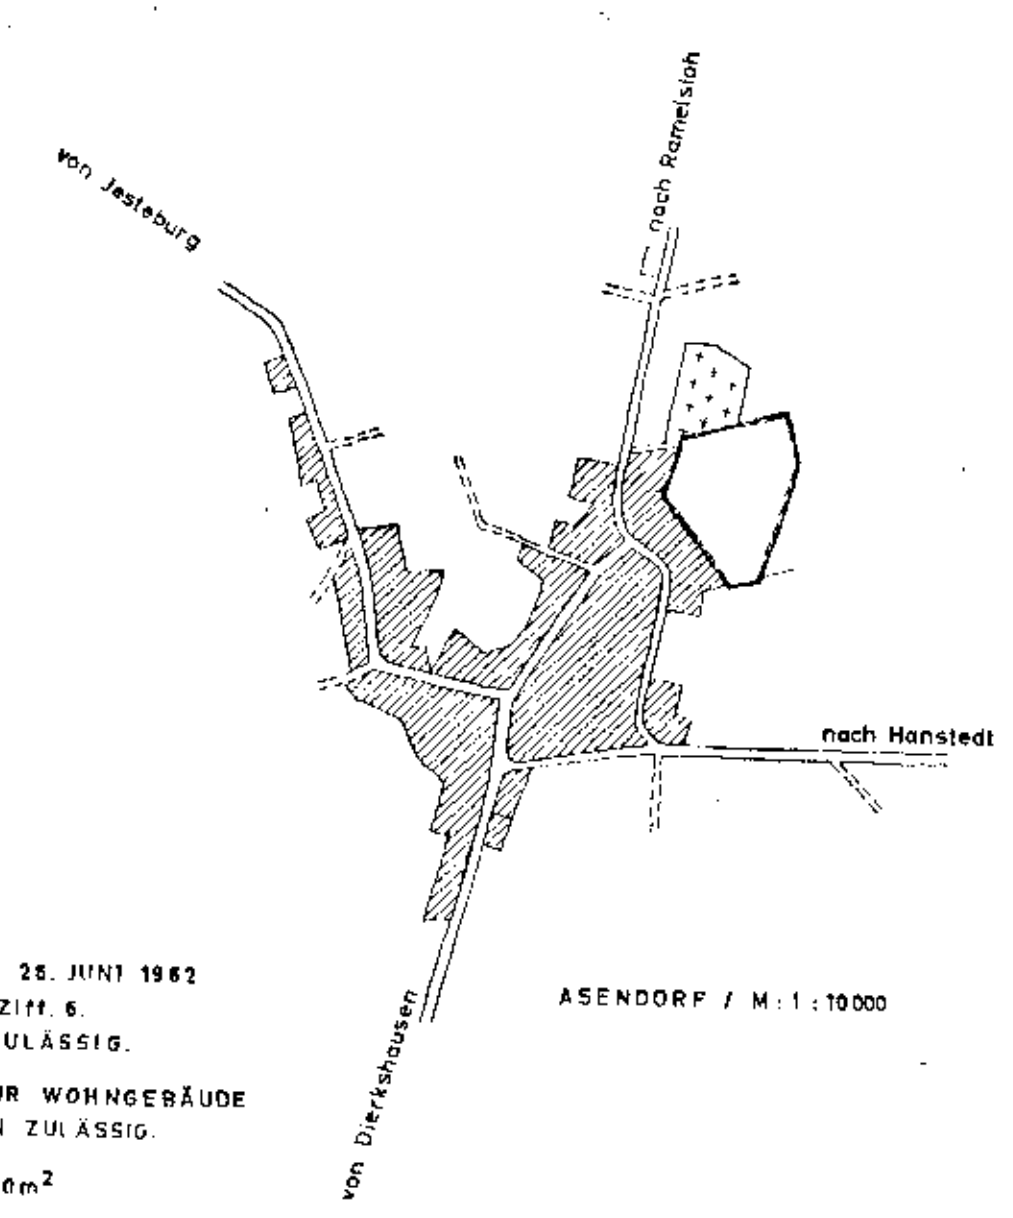


BEBAUUNGSPLAN "AM KIRCHHOF" IN ASENDORF / KREIS HARBURG

MASSTAB / 1:1000

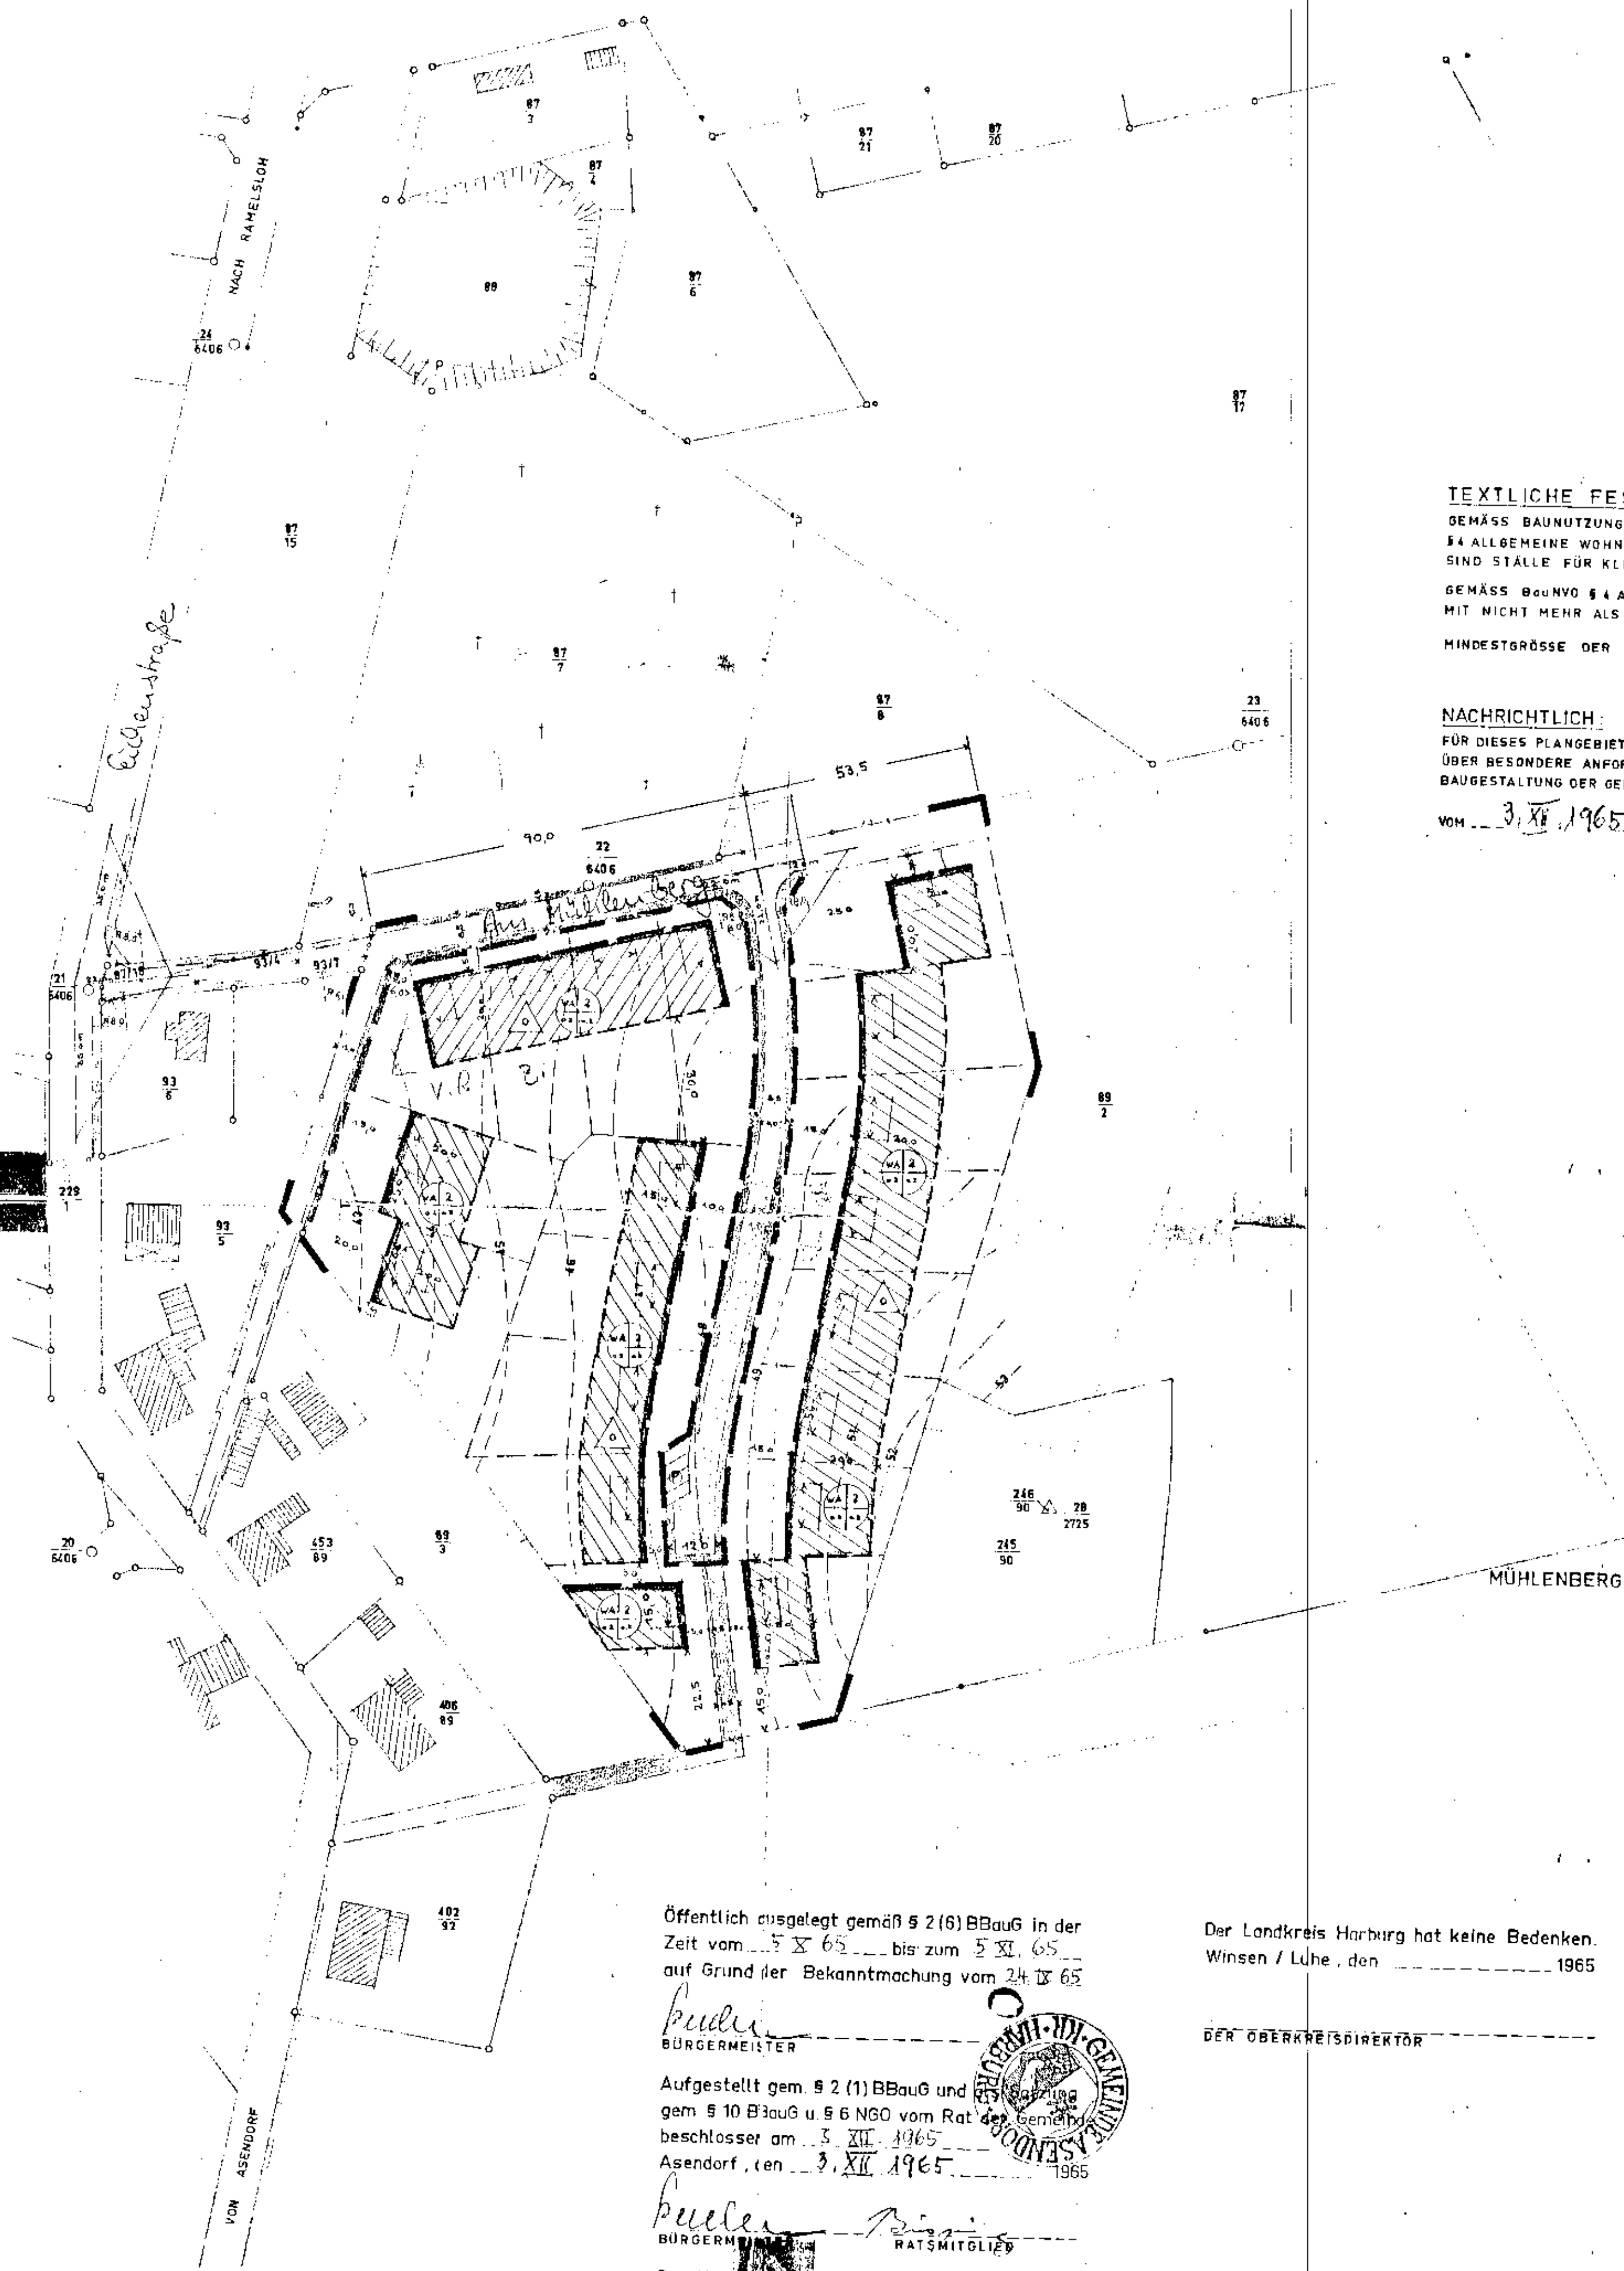

TEXTLICHE FESTSETZUNG:
 GEMÄSS BAUNUTZUNGSVERORDNUNG VOM 28. JUNI 1962
 § 4 ALLGEMEINE WOHNGEBIETE Abs. (3) Ziff. 6
 SIND STÄLLE FÜR KLEINTIERHALTUNG ZULÄSSIG.
 GEMÄSS BauNVO § 4 Abs. (4) ES SIND NUR WOHNGEBÄUDE
 MIT NICHT MEHR ALS ZWEI WOHNNUNGEN ZULÄSSIG.
 MINDESTGRÖSSE DER GRUNDSTÜCKE 1000m²

NACHRICHTLICH:
 FÜR DIESES PLANGEBIET IST DIE SATZUNG
 ÜBER BESONDERE ANFORDERUNGEN AN DIE
 BAUGESTALTUNG DER GEMEINDE ASENDORF
 VOM 3. XI. 1965 VERBINDLICH

Genehmigt
 vom 5. 11. 1965 durch den Bauausschuss
 vom 23. 11. 65
 Lübeck, den 21. Februar 1966
 Der Regierungsverwaltung
 Dezernat für Städtebau und Ortsplanung
 I d H 4 b (39) H. 314
 In Auftrag
 [Signature]

ERLÄUTERUNG

- STRASSEN UND WEGE:**
- BESTEHEND
 - AUFZUHEBEN
 - NEU FESTGESETZT
- ▲ SICHTDREIECK (VON JEGLICHER SICHTBEHINDERUNG ÜB
 80 cm HOHE FREIHALTENDE FLÄCHE)
- STRASSENBEORZUNGSLINIE
- Ⓟ PARKFLÄCHE
- BEBAUUNG**
- WA - ALLGEMEINE WOHNGEBIETE
 - 2 - ZAHL DER VOLLGESCHOSSE / DAS 2. GESCHOSS
 IST NUR ALS AUSGEBAUTES DACHGESCHOSS ZULÄSSIG
 - 03 - GRUNDPLÄCHENZAHL
 - 02 - GESCHOSSFLÄCHENZAHL
- ▲ OFFENE BAUWEISE
 NUR EINZEL- UND DOPPELHÄUSER ZULÄSSIG
- ZWINGENDE BAULINIE
- BAUGRENZE
- GRUNDSTÜCKSGRENZEN
- BESTEHEND
 - AUFZUHEBEN
 - PLANGEBIETSGRENZE
- BINDENDE FIRSTRICHTUNG

Öffentlich ausgelegt gemäß § 2(6) BBauG in der
 Zeit vom 5. XI. 65 bis zum 5. XII. 65
 auf Grund der Bekanntmachung vom 24. IX. 65

Budde
 BÜRGERMEISTER

Aufgestellt gem. § 2(1) BBauG und
 gem. § 10 BBauG u. § 6 NGO vom Rat der Gemeinde
 beschlossener am 3. XII. 1965
 Asendorf, den 3. XII. 1965

Budde
 BÜRGERMEISTER

Budde
 RATSMITGLIED

Das Katasteramt bescheinigt die Richtigkeit der
 Planunterlagen für den vorgesehenen Zweck.

Der Landkreis Harburg hat keine Bedenken.
 Winsen / Luhe, den 1965

DER OBERKREISDIREKTÖR

Ausgearbeitet
 im Auftrage und im Einvernehmen mit der
 Gemeinde ASENDORF
 ASENDORF, den 24. VII. 1965

ORTSPLANER
 ARCHITECTURBÜRO
 DIPL. ING. REG.-BAURAT. D.
 R. KOHN
 3148 SALZHAUSEN / T. 177

Öffentlich ausgelegt gem. § 12 BBauG auf Grund
 der Bekanntmachung vom ... bis ...

BÜRGERMEISTER