


FLUR 2

M. 1:1000


UNDELOH KR. HARBURG BEBAUUNGSPLAN OSTERDIECKSFELD

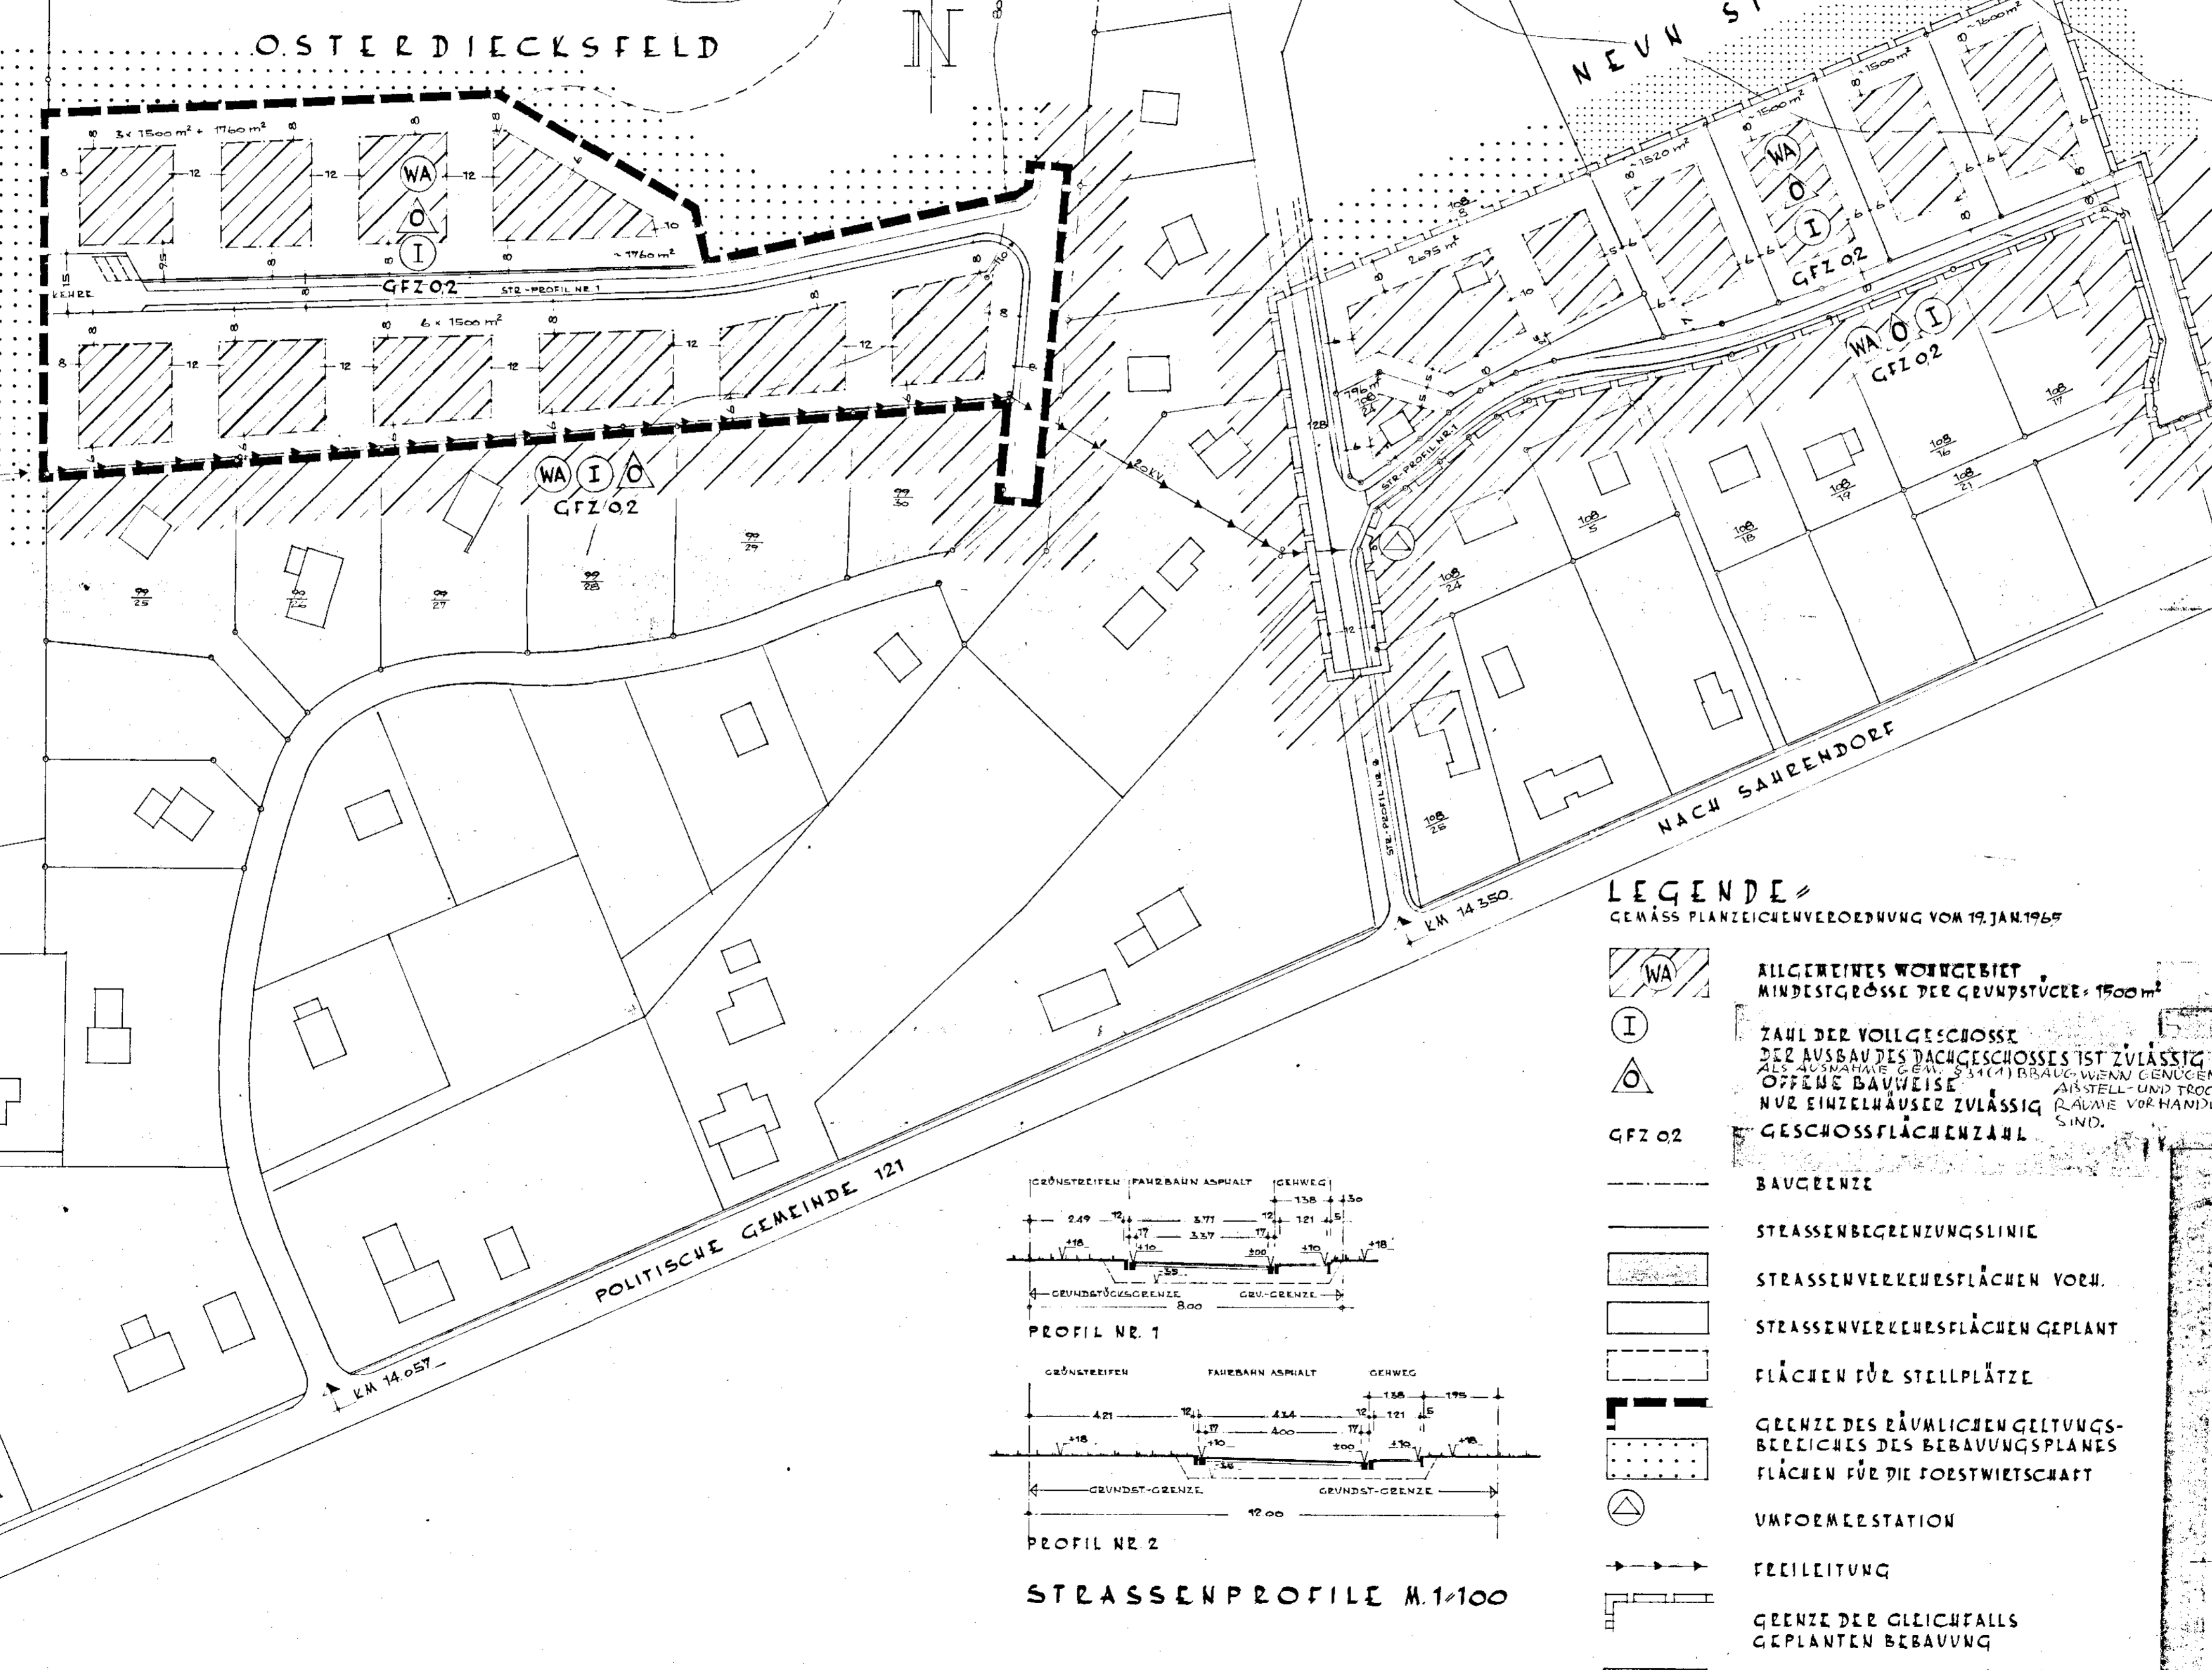

1. AVSGEARBEITET IM AUFTRAGE UND IM EINVERNEHMEN MIT DER GEMEINDE UNDELOH UNDELOH, DEN 15.06.1969 GEÄNDERT: 10.1.1971
(CARTOGRAPHE)
2. ÖFFENTLICH AUSGELEGT GEM § 2 (6) BBAUG IN DER ZEIT VOM 10.11.71 BIS ZUM 28.12.71 AUF GRUND DER BekaNTMACHUNG VOM 26.10.71
(GEMEINDEDIKTOE)
3. AUFGESETZT GEM § 2 (1) BBAUG U. ALS SATZUNG GEM. § 10 BBAUG U. § 6 NGO VOM DAT DER GEMEINDE BESCHLOSSEN AM 22.12.71 UNDELOH, DEN 22.12.71
(BÜRGERMEISTER) (GEMEINDEDIKTOE)
4. DAS KATASTERAMT (DER ÖFFENTL. BEST. VERMESSUNGS-ING.) BESCHWEINIGT DIE RICHTIGKEIT DER PLANUNGUNTERLAGE FÜR DEN VORGEGEHENEN ZWECK
5. DER LANDEKREIS HARBURG HAT KEINE BEDENKEN WISEN/LUHE, DEN ...
(DER OBERKREISDIKTOE)

LEGENDE

- GEMÄSS PLANZEICHENVERORDNUNG VOM 19. JAN. 1965
- ALLGEMEINES WOHNGEBIET MINDESTGRÖSSE DER GRUNDSTÜCKE: 1500 m²
 - ZAHL DER VOLLGESCHOSSE DER AUSBAU DES DACHGESCHOSSES IST ZULÄSSIG ALS AUSNAHME GEM. § 14 (1) BBAUG WENN GENÜGEND OFFENE BAUWEISE ANSTELL- UND TROCKENPLÄTZE VORHANDEN SIND.
 - NUR EINZELHÄUSER ZULÄSSIG
 - GESCHOSSFLÄCHENZAHL
 - BAUGRENZE
 - STRASSENBEGRÄNZUNGSLINIE
 - STRASSENVERKEHRSLÄCHEN VORH.
 - STRASSENVERKEHRSLÄCHEN GEPLANT
 - FLÄCHEN FÜR STELLPLÄTZE
 - GRENZE DES RÄUMLICHEN GELTUNGSBEREICHES DES BEBAUUNGSPLANES
 - FLÄCHEN FÜR DIE FORSTWIRTSCHAFT
 - UMFORMERSTATION
 - FREILEITUNG
 - GRENZE DER GLEICHFALLS GEPLANTEN BEBAUUNG
 - FLÄCHEN FÜR DIE LANDWIRTSCHAFT

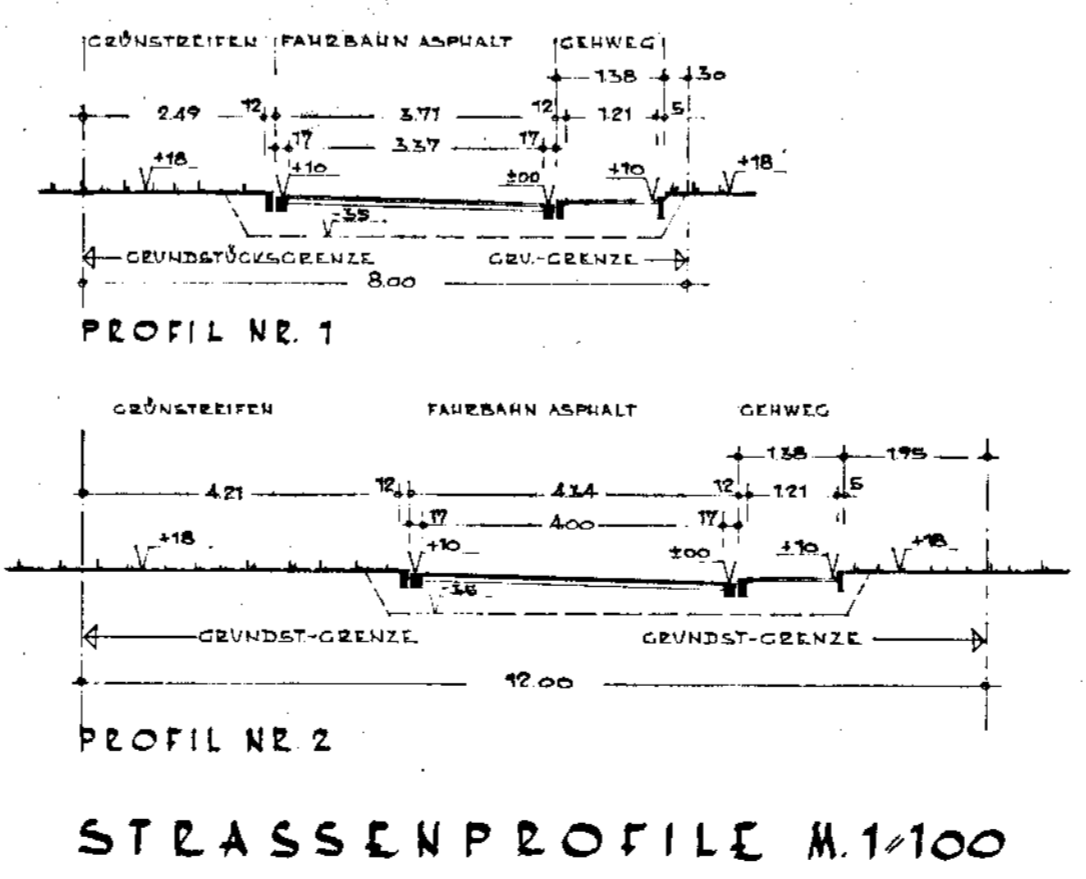

STRASSENPROFILE M. 1:100

NACH HANSTEDT

POLITISCHE GEMEINDE 121

NACH SAURENDORF

Genehmigt
gem. § 11 d. Bundesbaugesetzes vom 23.6.60
Lüneburg, den 10. März 1972
Der Regierungspräsident
G.Z.: 214-Ha 12/72
Im Auftrage:
(Signature)



Öffentlich ausgelegt gem. § 12 Abs. 2 auf Grund der Hinweisbekanntmachung vom 11.1.72 im amtlichen Verkündungsblatt des Landkreises Lüneburg vom 23.1.72

(GEMEINDEDIKTOE)