



# Bebauungsplan Thieshope-Nord

## - I. Erweiterung -

Maßstab 1:1000



Ausgearbeitet  
im Auftrage und im Einvernehmen mit der Gemeinde  
Thieshope im September 1965

Öffentlich ausgelegt  
gemäß § 2 (6) des Bundesbaugesetzes in der Zeit  
vom 1. Dezember 1965 bis zum 31. Dezember 1965  
aufgrund der öffentlichen Bekanntmachung vom  
24. Nov. 1965

Aufgestellt  
gemäß § 2 (4) des Bundesbaugesetzes und § 4  
des Niedersächsischen Bauordnungsgesetzes vom  
14. Jan. 1966

Der Landkreis Harburg hat keine Bedenken  
Winsen/Luhe, den


Der Kreisrat beschließt die Richtigkeit  
der Bauungsunterlagen für den vorgesehenen Zweck  
Winsen/Luhe, den 21. Januar 1966

Öffentlich ausgelegt  
gemäß § 12 des Bundesbaugesetzes in der Zeit  
vom 1. Mai 1966 bis zum 31. Mai 1966

Der Landkreis Harburg hat keine Bedenken  
Winsen/Luhe, den

Der Kreisrat beschließt die Richtigkeit  
der Bauungsunterlagen für den vorgesehenen Zweck  
Winsen/Luhe, den 21. Januar 1966

Der Kreisrat beschließt die Richtigkeit  
der Bauungsunterlagen für den vorgesehenen Zweck  
Winsen/Luhe, den 21. Januar 1966

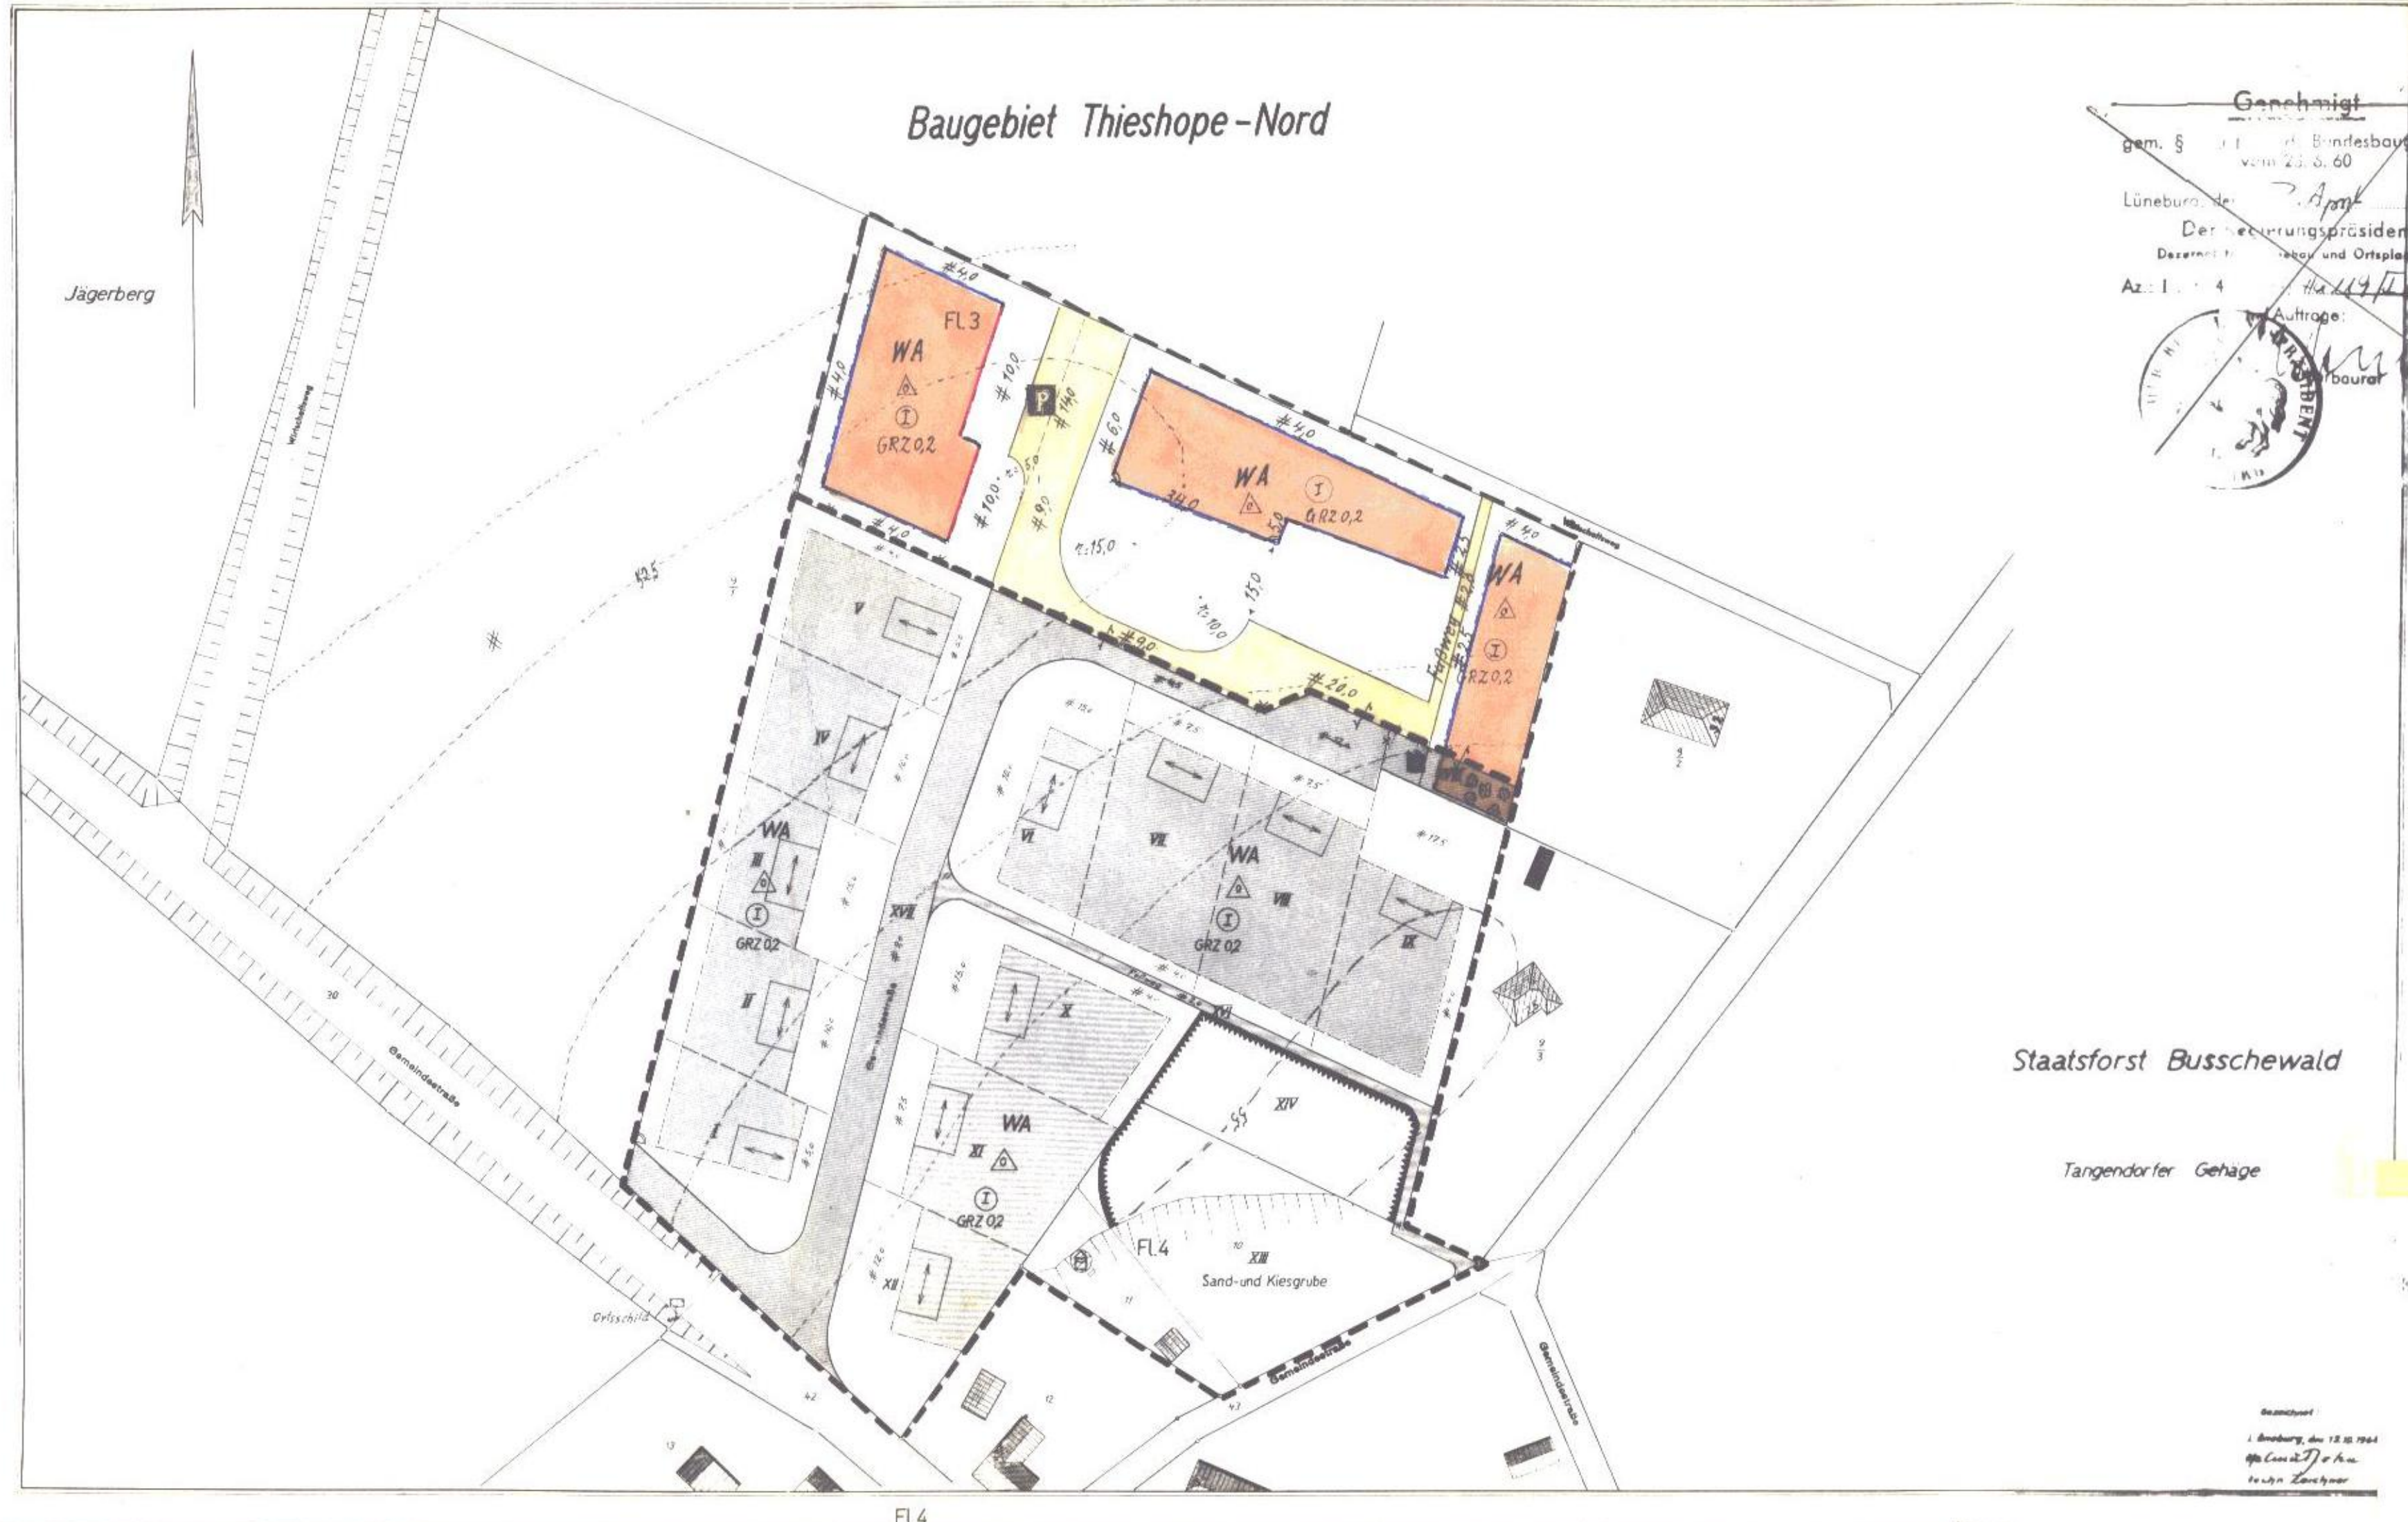

**Genehmigt**  
gem. § 11 des Bundesbaugesetzes  
vom 23. 6. 60  
Lüneburg, den 2. April 1966  
Der Genehmigungspräsident  
Dezernat für Bauwesen und Ortsplanung  
Az.: I. 1. 4  
Auftrags-Nr.: 119/66  
baurat

**zur I. Erweiterung:**

**Zeichenerklärung**

Festsetzungen des Bebauungsplanes  
(Fassung vom 4. 1. 1970)

Art und Maß der baulichen Nutzung

- WA Allgemeine Wohngebiete
- Beilinie
- Baugrupe
- Offene Bauweise  
mit Einzel- und Doppelhäusern  
vollständig
- GRZ 02 Grundflächenzahl
- Zentrale Wohngebiete  
(Dachgeschossbau  
Zulässig)

Verkehrsflächen

- Straßenverkehrsflächen
- Öffentliche Parkflächen
- Straßengrenzlinie  
Begrenzung sonstiger Verkehrsflächen

zur I. Erweiterung:

Nur die Erweiterung des Bebauungsplanes  
ist mit dem Bebauungsplan verbunden.  
Die Erweiterung des Bebauungsplanes ist  
gemäß § 12 des Bundesbaugesetzes vom  
1. 12. 1965 bis zum 31. 12. 1965  
aufgrund der öffentlichen Bekanntmachung  
vom 24. 11. 1965 bekannt gemacht.

Der Bebauungsplan Thieshope-Nord wird  
gemäß § 11 des Bundesbaugesetzes vom  
23. 6. 1960 genehmigt. Die Erweiterung  
des Bebauungsplanes ist gemäß § 12  
des Bundesbaugesetzes vom 1. 12. 1965  
aufgrund der öffentlichen Bekanntmachung  
vom 24. 11. 1965 bekannt gemacht.

Die Erweiterung des Bebauungsplanes wird  
gemäß § 11 des Bundesbaugesetzes vom  
23. 6. 1960 genehmigt. Die Erweiterung  
des Bebauungsplanes ist gemäß § 12  
des Bundesbaugesetzes vom 1. 12. 1965  
aufgrund der öffentlichen Bekanntmachung  
vom 24. 11. 1965 bekannt gemacht.

G. Bühr  
Bürgermeister

Öffentlich ausgelegt  
gemäß § 2 (6) des Bundesbaugesetzes  
in der Zeit vom 18. 4. bis 19. 5. 1970  
aufgrund der öffentlichen Bekannt-  
machung vom 8. 4. 1970

G. Bühr  
Bürgermeister

G. Bühr  
Bürgermeister


G. Bühr  
Bürgermeister

G. Bühr  
Bürgermeister

Der Bebauungsplan wird in der Fassung der I. Erweiterung  
gemäß § 11 des Bundesbaugesetzes und § 6 des Niedersächsischen  
Bauordnungsgesetzes vom Rat der Gemeinde als Satzung  
beschlossen.  
Thieshope, den 30. 11. 1970  
G. Bühr  
Bürgermeister

Öffentlich ausgelegt  
gemäß § 12 des Bundesbaugesetzes aufgrund der Bekanntmachung vom 30. 11. 1970  
mit Aushang vom 1. 12. 1970

G. Bühr  
Bürgermeister

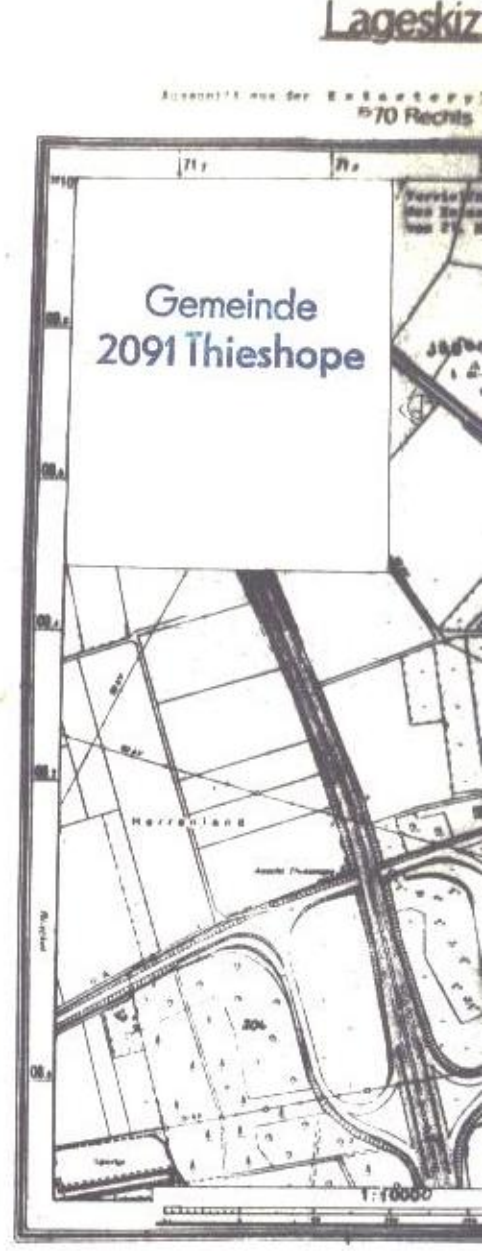

**Satzung**

Der Bebauungsplan Thieshope-Nord  
in der Gemeinde Thieshope, Landkreis Harburg  
wird in der Fassung der I. Erweiterung  
gemäß § 11 des Bundesbaugesetzes  
vom 23. 6. 60  
Maßgabe lt. Genehmigungs-  
ang von gleichem Datum  
am 19. Oktober 1970  
genehmigt.

Regierungspräsident  
214 - Ha 119/1

In Auftrage:  
gez. Normann